
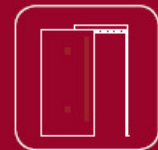


BRUNEX BLOCTool Hawa Suono
Schallschutz-Schiebetürsystem /
Système Porte coulissante avec isolation acoustique
Technisches Massblatt / Feuille de mesure technique

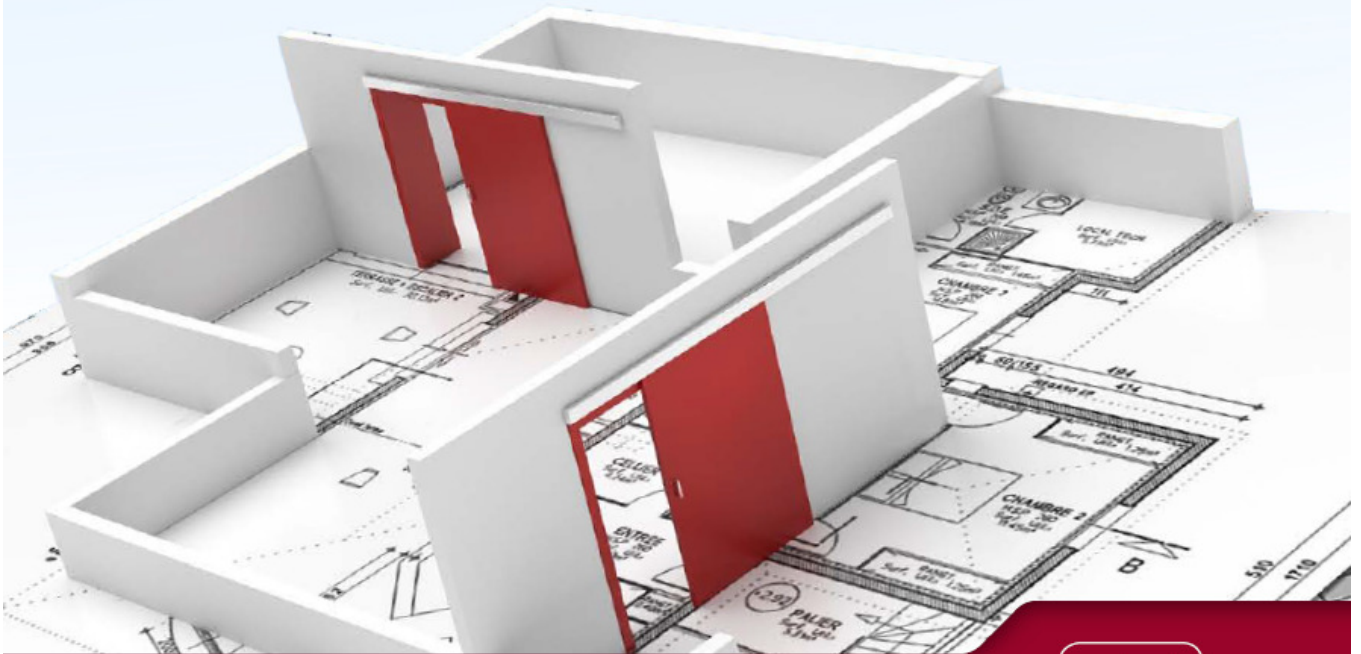

TÜRENFABRIK BRUNEGG AG

Kirchstrasse 3
5505 Brunegg
Schweiz


Telefon +41 (0) 62 887 30 50
Telefax +41 (0) 62 887 30 60
E-Mail verkauf@brunex.ch

Rue de Vevey 218
1630 Bulle
Suisse romande


Telefon +41 (0) 26 913 03 20
Telefax +41 (0) 26 913 03 29
E-Mail verkauf@brunex.ch




1. Öffnungsvarianten / variantes des ouvertures

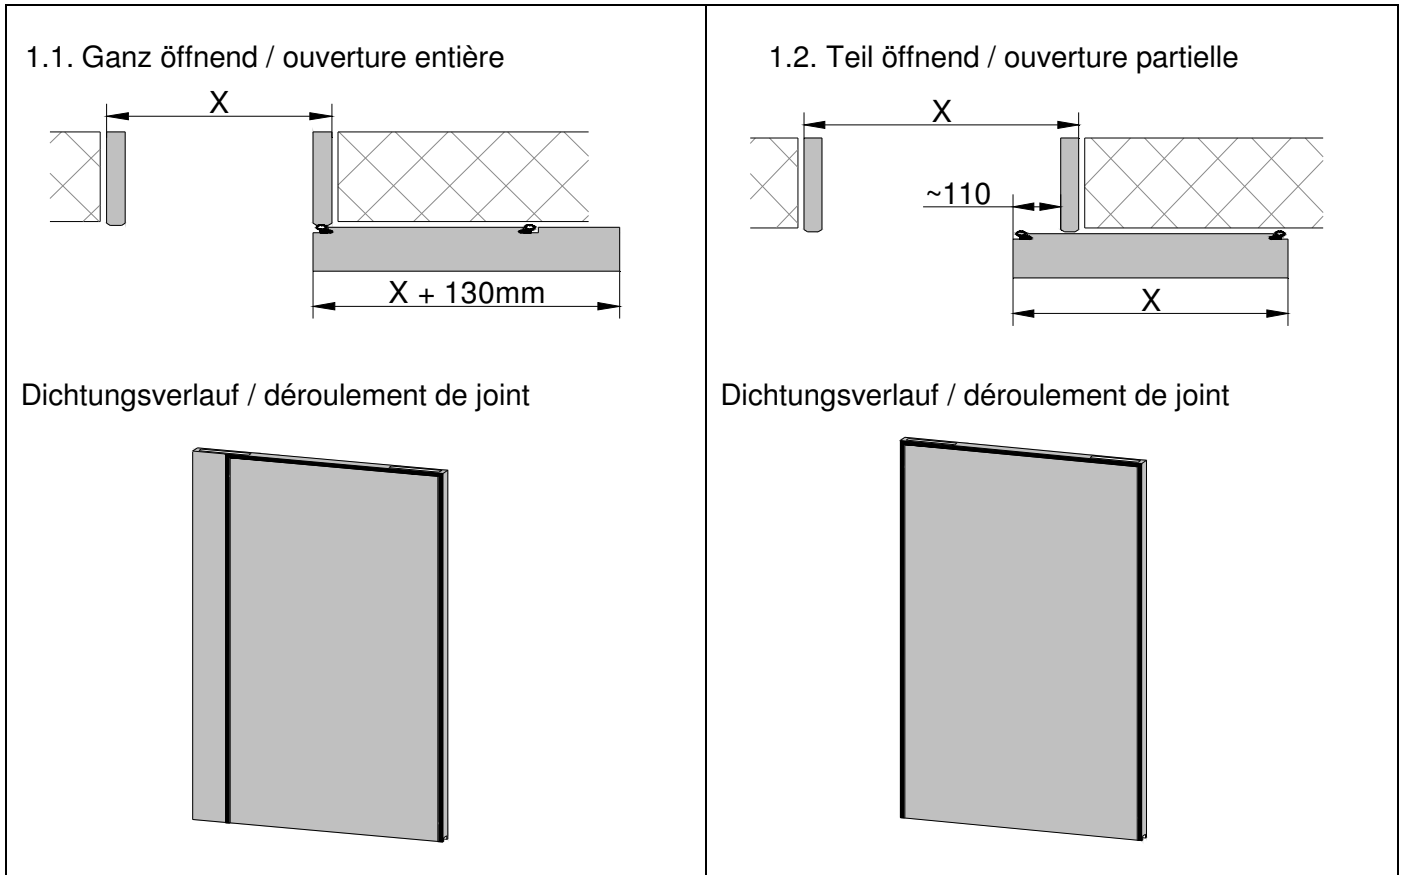


2. Bodendichtung / joint de sol

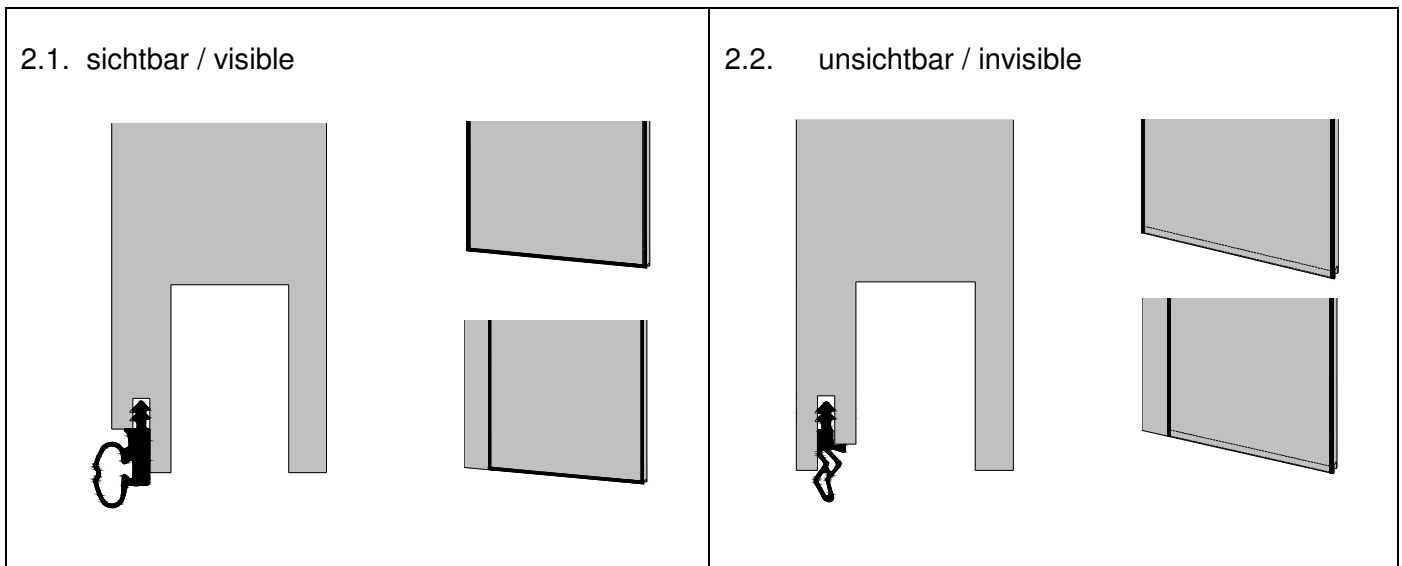



3. Öffnungsrichtung / sens d'ouverture

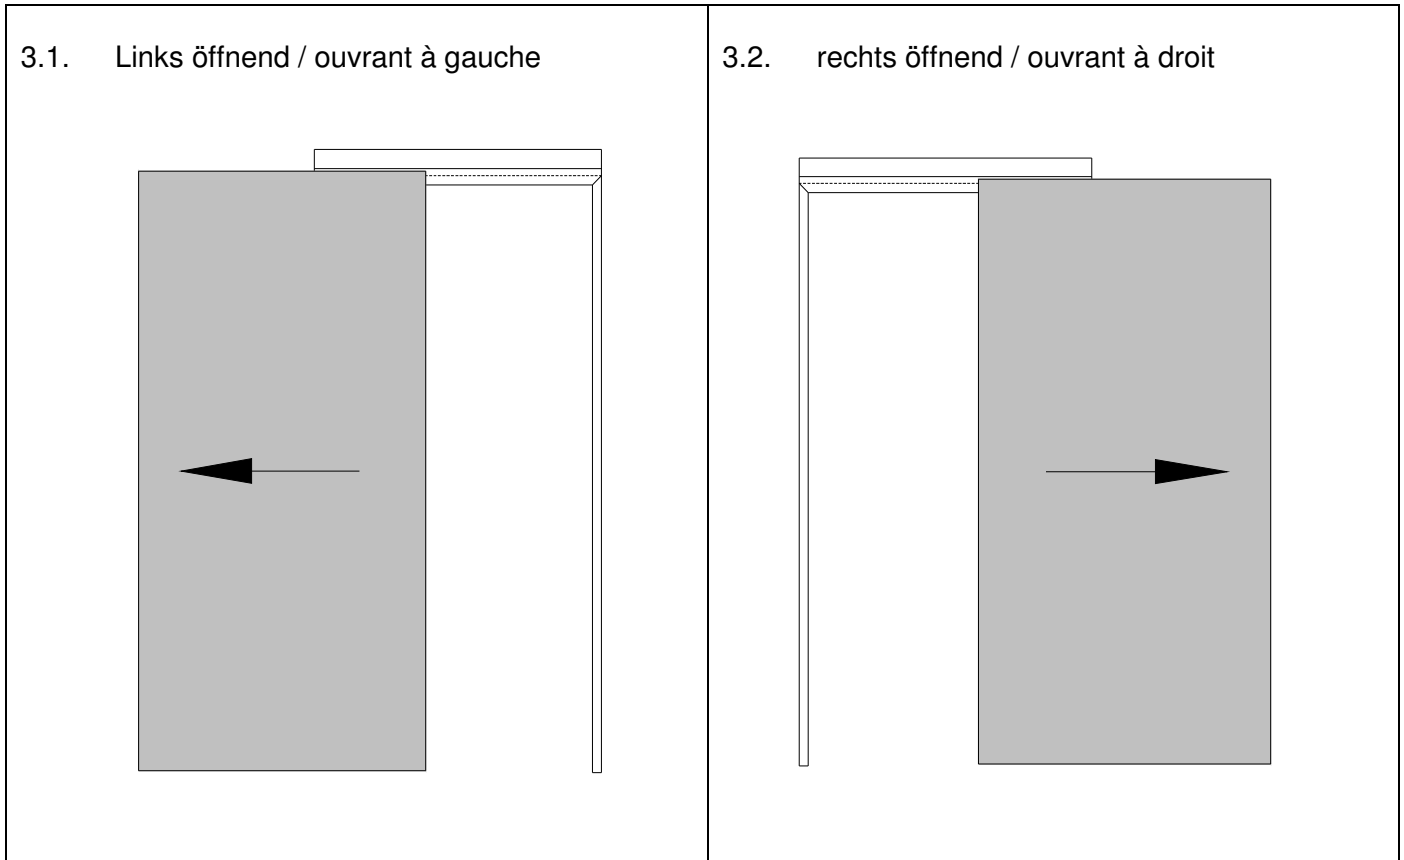


4. Sturzvariante / variante linteau

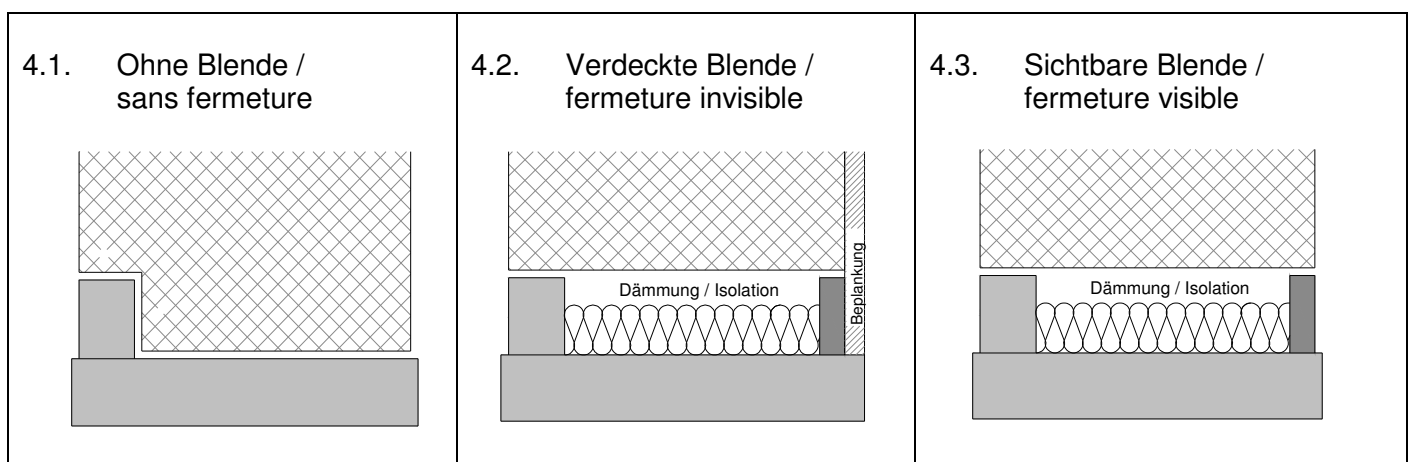

5. Massabhängigkeiten Maueröffnung / Mesures en relation du vide de maçonnerie

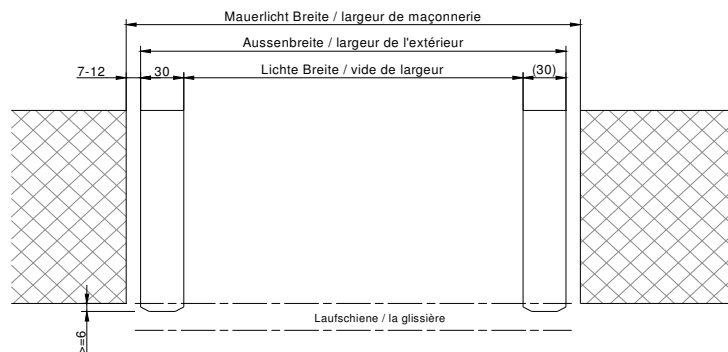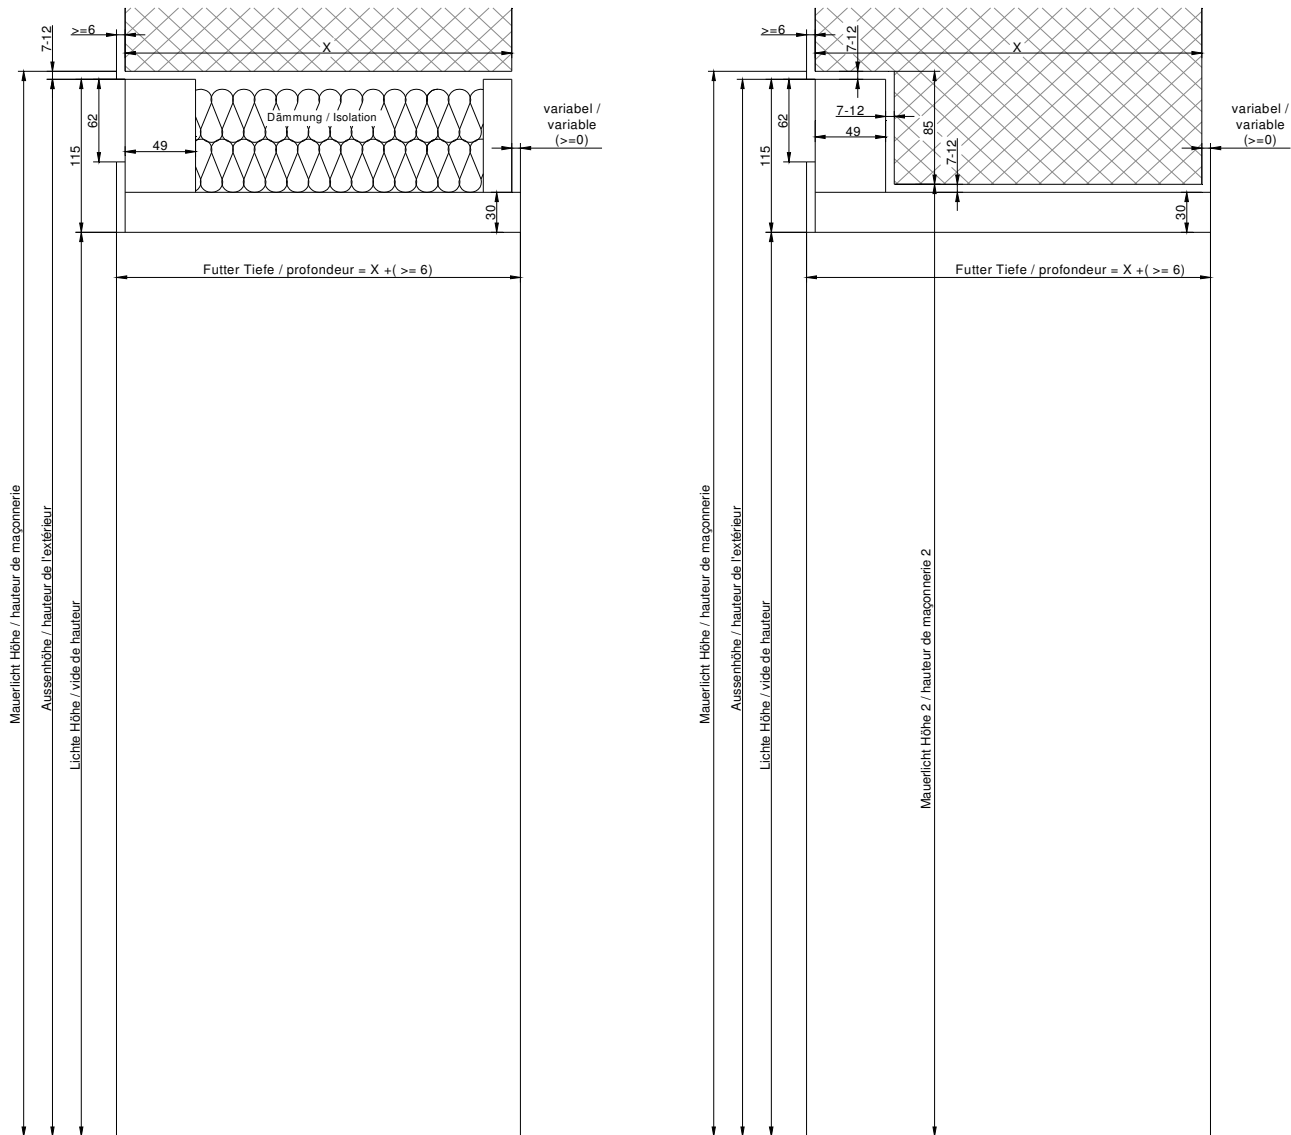

6. Abdeckwinkel Alu / équerre en aluminium

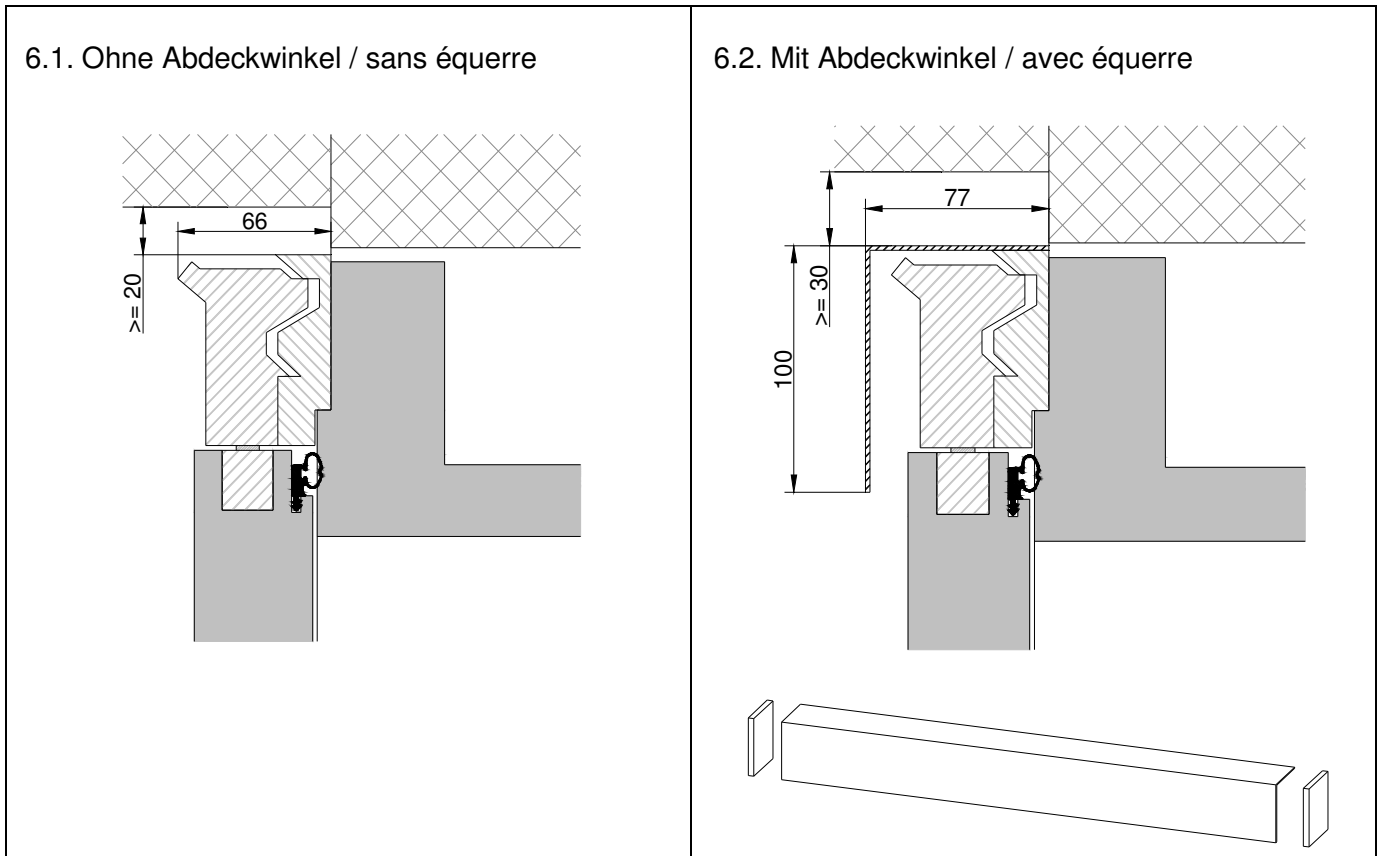

7. Türtyp und Schalldämmwerte / type de porte et valeurs phoniques

7.1. Element / élément

	Trendo Plus Alu 51mm				Silencium Alu 51mm				Silencium Alu 59mm				MultiTalent (PUR) 59mm				
ganz öffnend / Ouverture entière	X	X			X	X			X	X			X	X			
Teilöffnend / Ouverture partielle			X	X			X	X			X	X	X			X	X
Bodendicht. sichtbar / Joint du sol visible		X				X		X		X		X	X		X		X
Bodendicht. unsichtbar / Joint du sol invisible	X		X	X	X		X		X		X			X		X	
Rw,P [dB] ≤	28	30	28	30	35	36	35	38	36	36	35	38	39*	35	36	35	37

*mit zusätzlicher Schwelle

7.2. Element mit Glas / élément avec vitrage

	Trendo Plus Alu 51mm				Silencium Alu 51mm				Silencium Alu 59mm				MultiTalent (PUR) 59mm			
ganz öffnend / Ouverture entière	o	o	o	o	X	X			X	X			o	o	o	o
Teilöffnend / Ouverture partielle	o	o	o	o			X	X			X	X	o	o	o	o
Bodendicht. sichtbar / Joint du sol visible	o	o	o	o		X		X		X		X	o	o	o	o
Bodendicht. unsichtbar / Joint du sol invisible	o	o	o	o	X		X		X		X		o	o	o	o
Rw,P [dB] ≤	o	o	o	o	33	34	33	34	33	34	33	34	o	o	o	o

8. Oberflächen / surfaces

8.1. Blockfutter / chambranle


Fläche	Roh zum streichen / brut à peindre	HPL belegt / plaque stratifiée	Furniert / placage	Deckend lackiert / vernis incolore
Kanten				
Roh zum streichen / brut à peindre	X			
Natur lackiert / vernis naturel		X	X	
Natur geölt / Nature graissé		X	X	
Deckend lackiert / vernis incolore		X		X

8.2. Türblatt / panneau de porte

Fläche	Roh zum streichen / brut à peindre	HPL belegt / plaque stratifiée	Furniert / placage	Deckend lackiert / vernis incolore
Kanten				
Roh zum streichen / brut à peindre	X			
Natur lackiert / vernis naturel		X	X	
Natur geölt / Nature graissé		X	X	
Deckend lackiert / vernis incolore		X		X


9. Muschelgriff / cuvette

- Falzseite / côté battue
- Überschlagseite / côté recouvrement

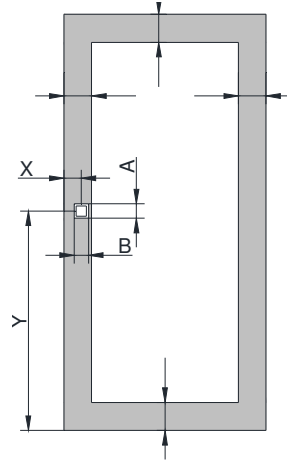


10. Verglasung / vitrage







10.1. Friesbreiten ganz öffnend / Largeur des frises ouverture complète

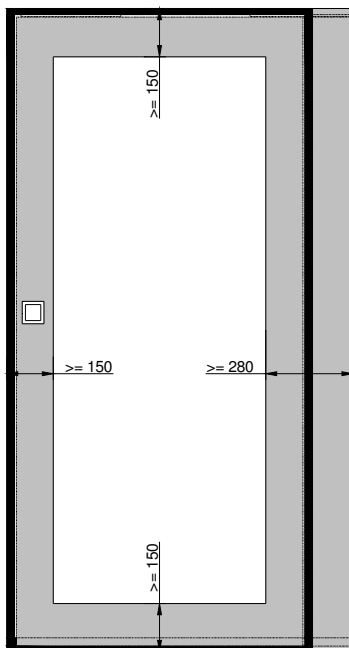


10.2. Friesbreiten Teil öffnend / Largeur des frises ouverture partielle

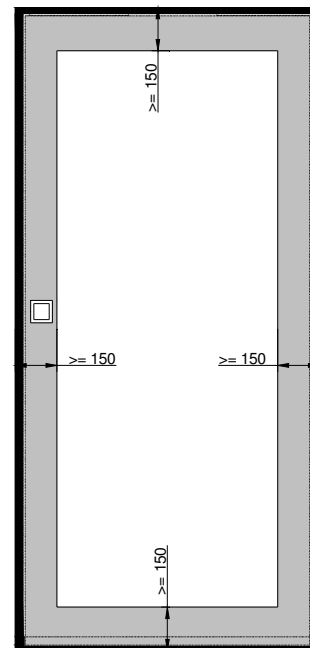

10.3. Glasanschlüsse / raccords verres

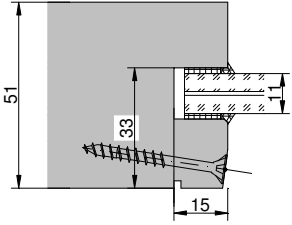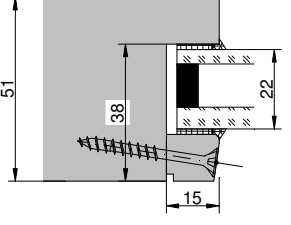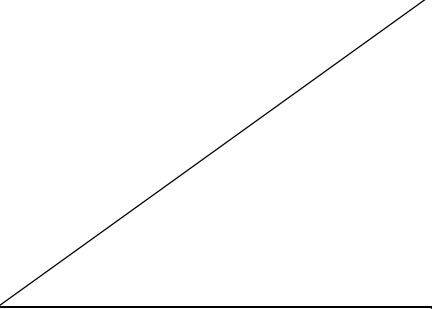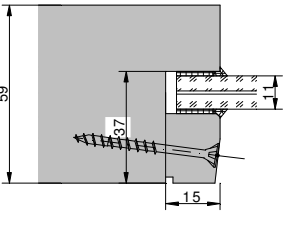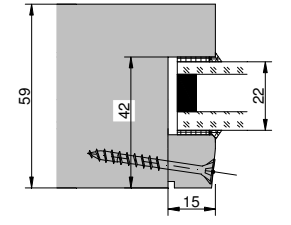
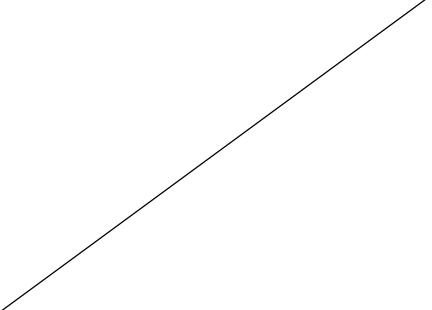
Variante 1 : Flachglas vetroPhon 11mm, ~38dB	Variante 2 : Flachglas vetrolso 22mm, ~37dB	Variante 3 : Flachglas vetro Therm 1.1 Trio 57mm, ~42dB
		
		

11. Schloszlösung Brunex / solution serrure Brunex

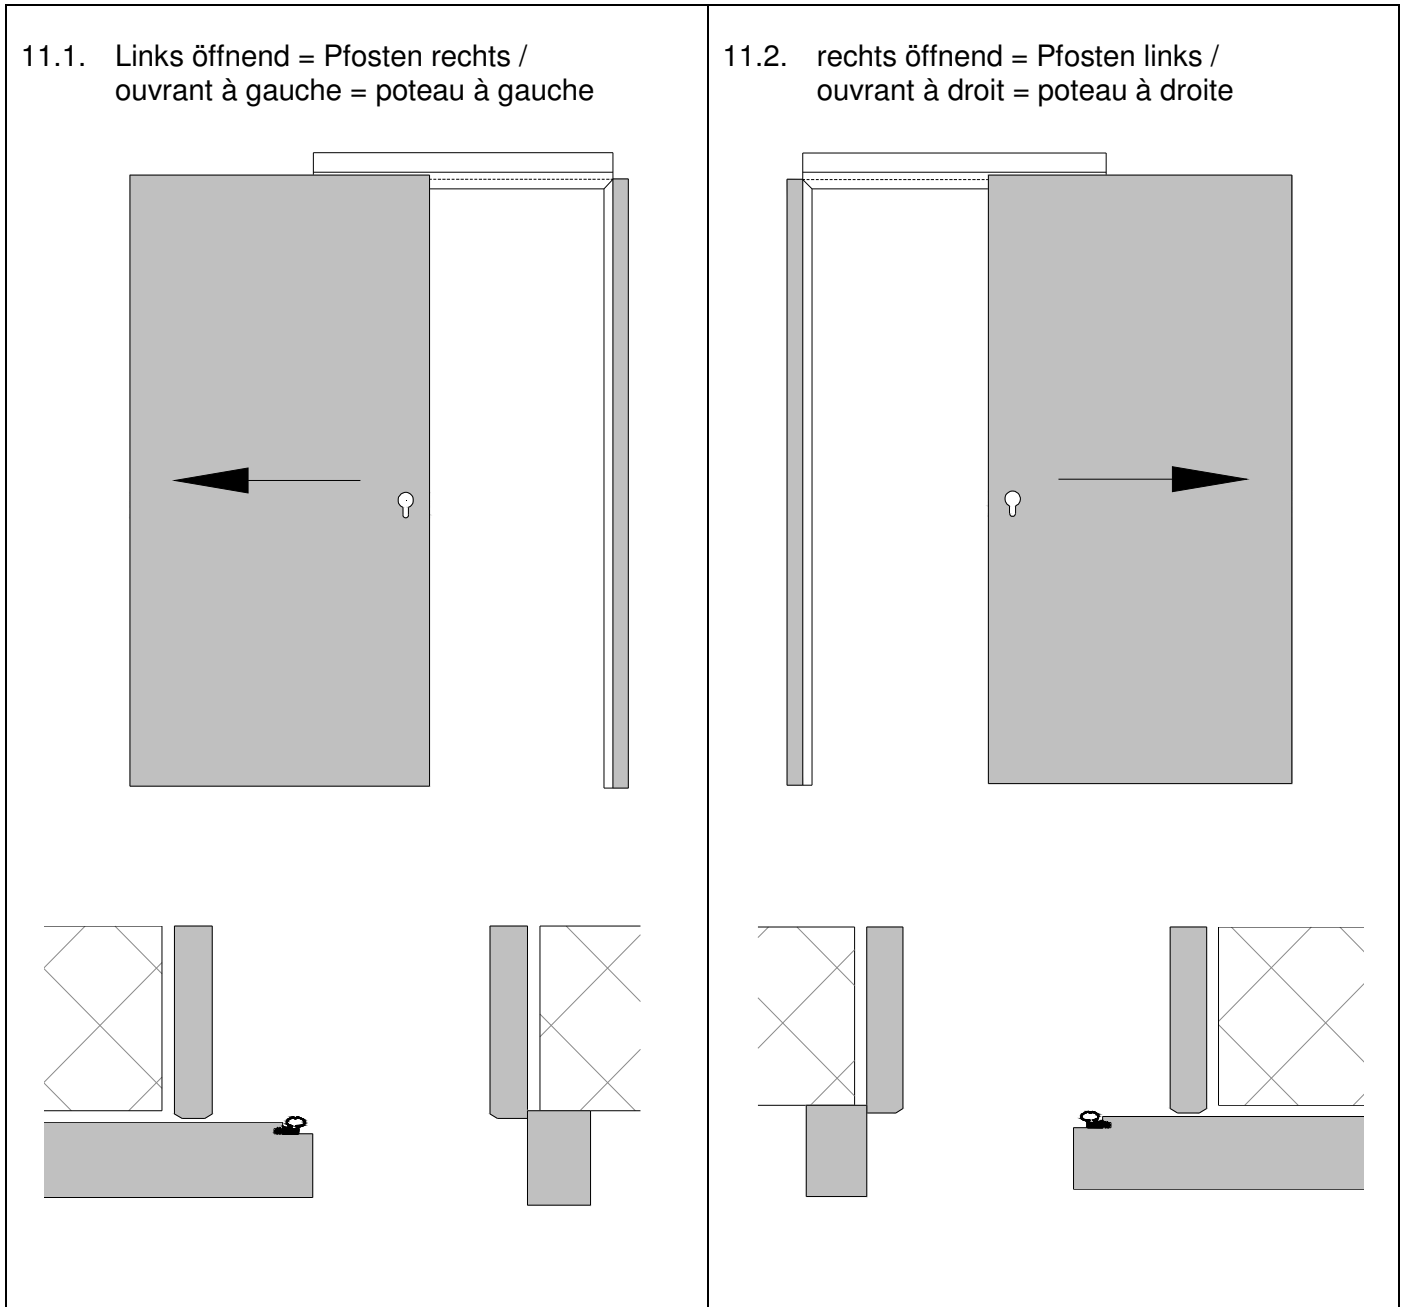

Schlossausführung erhältlich mit Lochung RZ, PZ, WC

Exécution serrure, disponible avec cylindres RZ, PH, WC

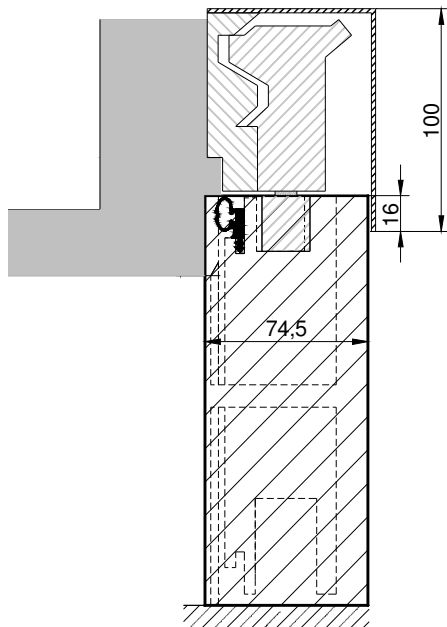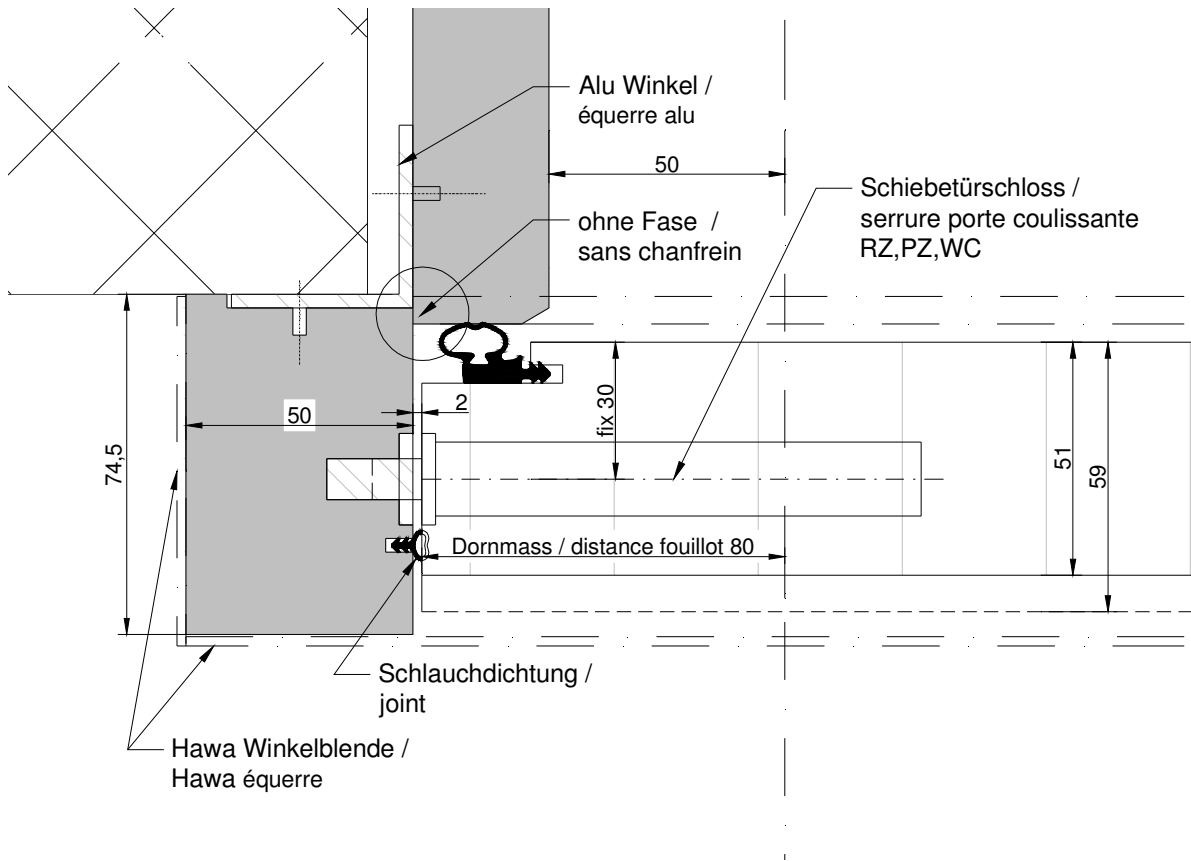

! Brunex Montageanleitung
Kapitel 7 beachten

! Suivre manuel de montage
Brunex chapitre 7